


ШК1101-XX-M2П

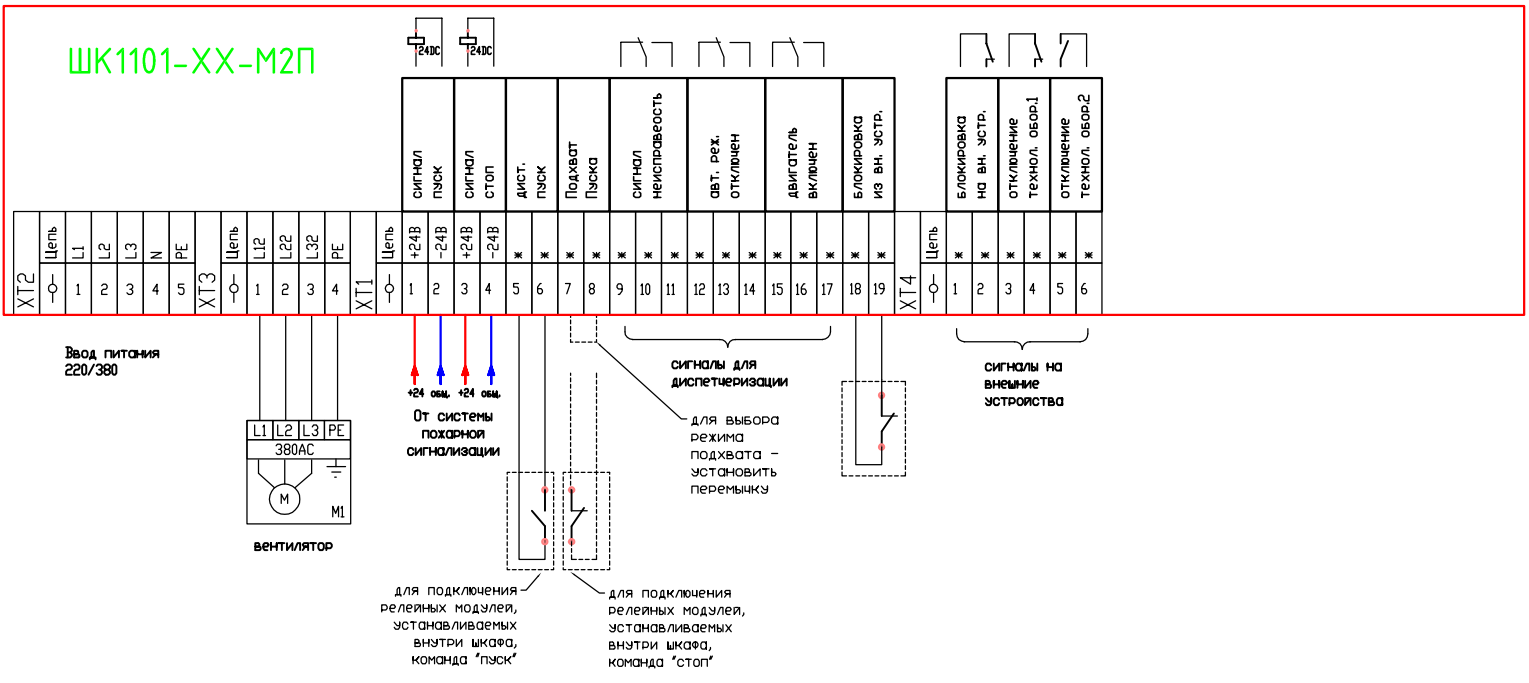

Инв. № подл.	Подп. и дата	Взам. инв. №	Согласовано

СВТ65.642(652).000					
Гатчина					
Изм.	Кол.уч.	Лист	№ док	Подп.	Дата
ГИП					
Нач.отд.					
Н.контр.					
Провер.					
Разраб.					
ШК1101-XX-M2П			Стадия	Лист	Листов
Схема подключения			Р	1	1
			ООО "Форинд"		