

Тип Форинд ШУ-ПВУ-2хХХА-515

Уном.380В ,ном _____,Р _____

Заводской # _____

Дата выпуска _____

ТУ 4371-002-30602239-2016


ИЗГОТОВИТЕЛЬ ООО "ФОРИНД"

АДРЕС:188307 Ленинградская обл. г.Гатчина

ул.Соловухина д.2 стр.1

ТЕЛ(812)-309-42-83

E-MAIL:info@forind.ru, www.forind.ru

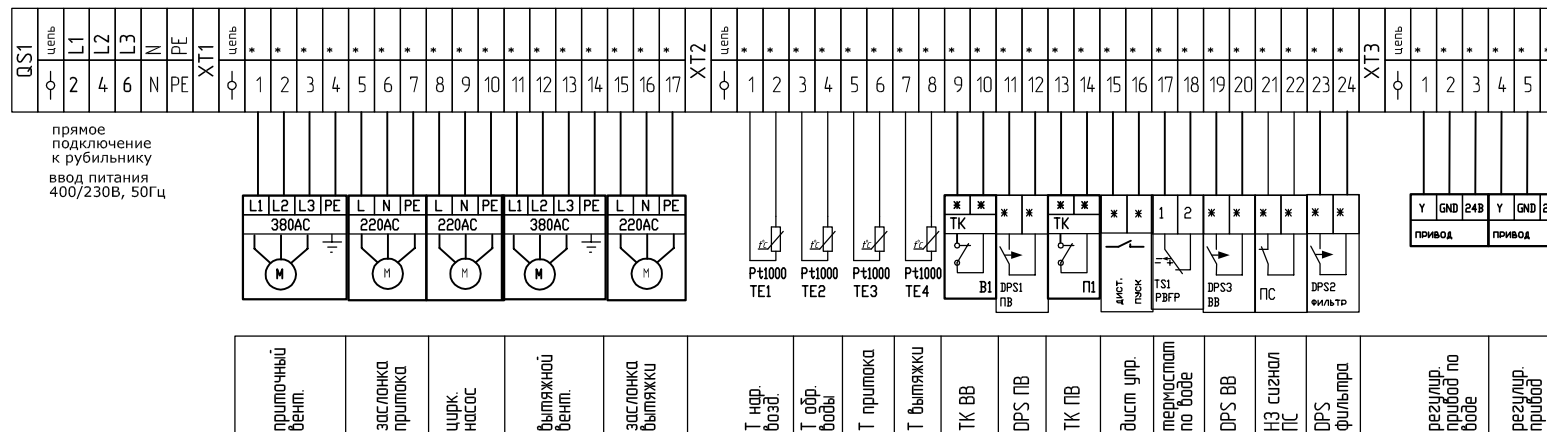

| | | | | | | | | | | | | | | | | | | |
|------------------|------------------|------------|-----------------|------------------|---------------|-------------|-----------|-----------|-------|--------|-------|------------|--------------------|--------|--------------|-------------|----------------------|-------------------------|
| приточный венти. | заслонка притока | цирк насос | вытяжной венти. | заслонка вытяжки | Т нагр. везд. | Т обр. вобь | Т притока | Т вытяжки | TK ВВ | DPS ПВ | TK ПВ | дист. упр. | переместит по вобь | DPS ВВ | ИЗ сигнал ПС | DPS фильтра | регул.пробод по вобь | регул.пробод рекулерам. |
|------------------|------------------|------------|-----------------|------------------|---------------|-------------|-----------|-----------|-------|--------|-------|------------|--------------------|--------|--------------|-------------|----------------------|-------------------------|

| | | | |
|---------------|--------------|----------------|-------------|
| Инв. N° подл. | Подп. и дата | Взамен инв. N° | Согласовано |
| | | | |

| | | | | | | |
|---|---------|------|-------|---------|------|--------|
| РНЛС.422410.515 | | | | | | |
| Гатчина | | | | | | |
| Изм. | Код.уч. | Лист | Нгрок | Подпись | Дата | |
| Разработал | Маклев | | | | | |
| Проверил | | | | | | |
| Т.контр. | | | | | | |
| Н.Контр. | | | | | | |
| ГИП | | | | | | |
| Щаф управления приточно-вытяжной установкой Форинд ШУ-ПВУ-2хХХА-515 | | | | Стадия | Лист | Листов |
| Схема подключения | | | | Р | 1 | 1 |
| 000 "Форинд" | | | | | | |